


6 階平面図

各会議室のレイアウトは一例です。自由に変更していただいておりますが、終了時に元の形状に戻していただきます。

601・602・603会議室

(普段は、室内の隅にまとめてあります)

605会議室 (16名)

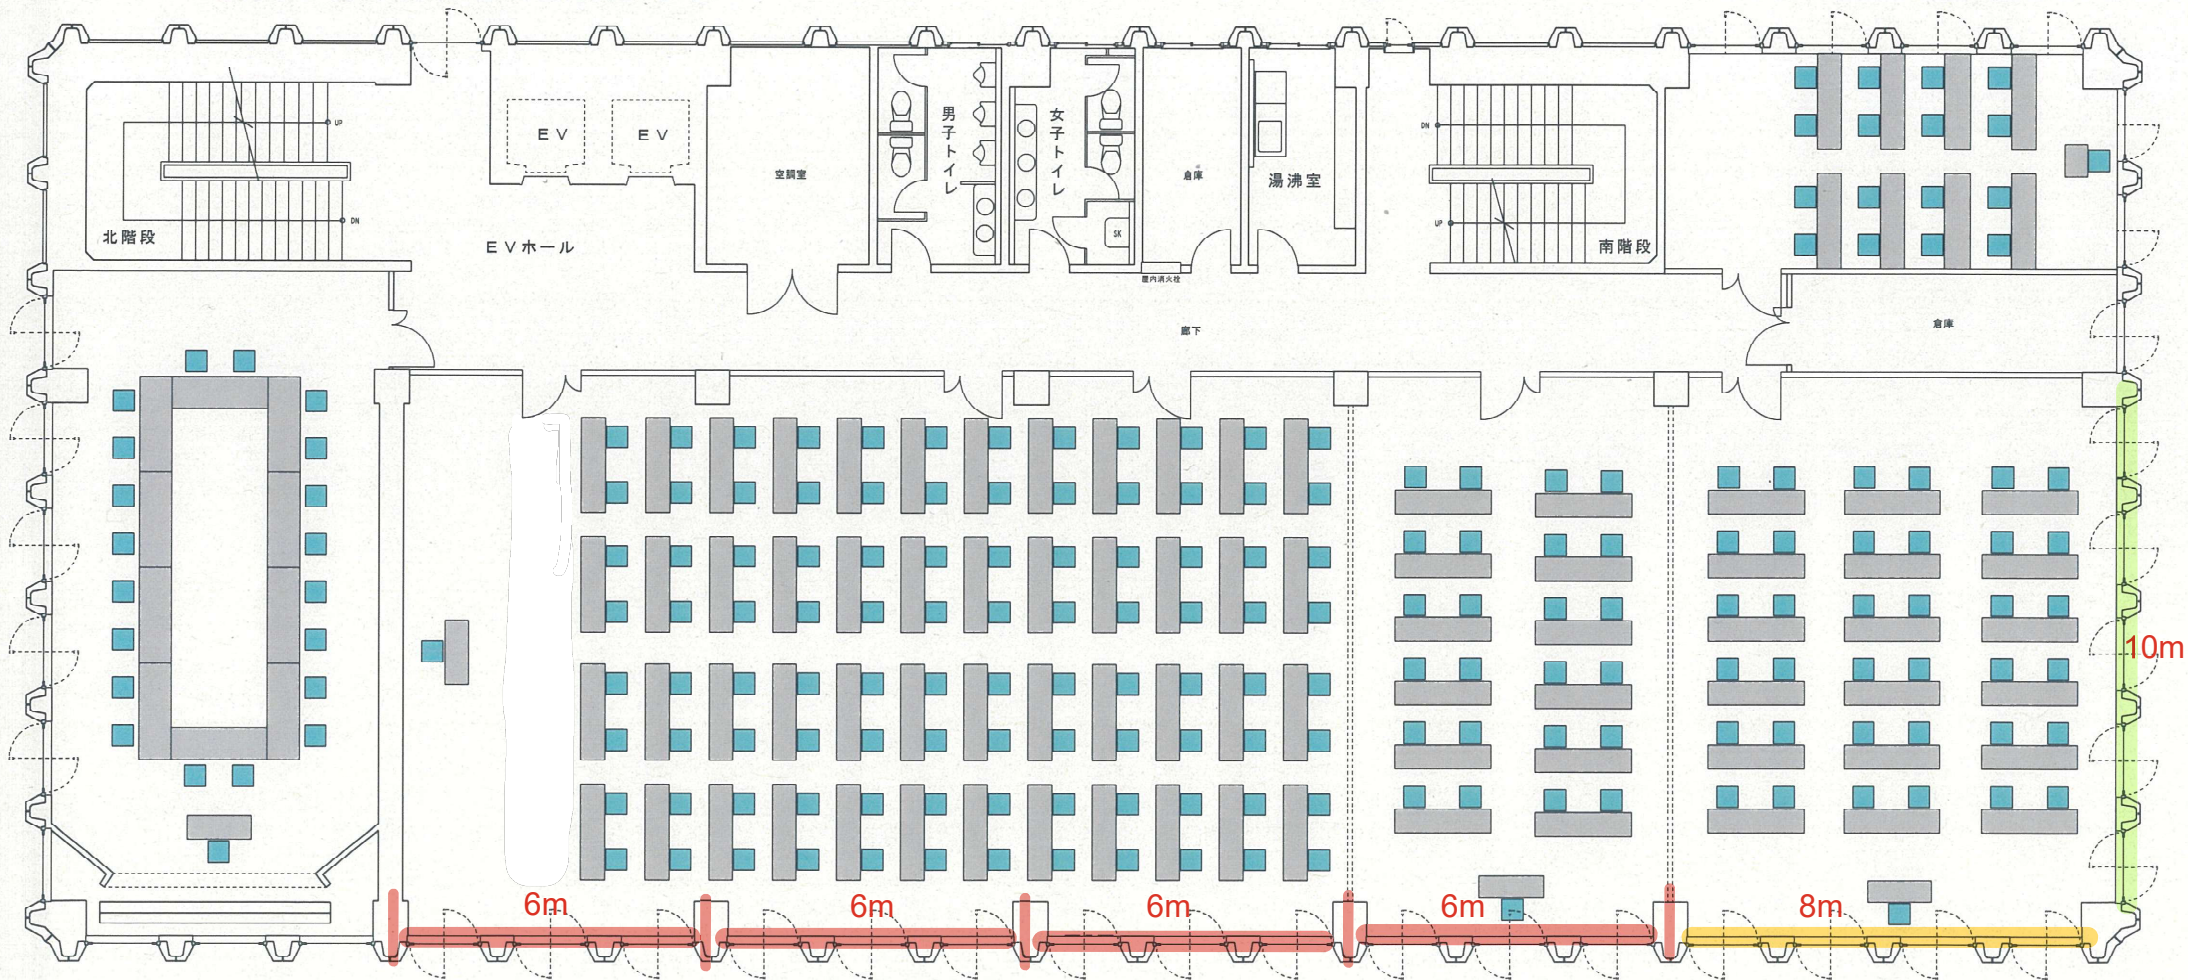

606会議室 (20名)

601会議室 (96名)

602会議室 (24名)

603会議室 (36名)